FÖRSLAG TILL NY BYGGNADSPLAN FÖR
ÖVERTORNEÅ KYRKOBY, NORRBOTTENS LÄN

PÅ GRUNDVAL AV EN ÅREN 1949 – 1951 AV DISTRIKTSLANTMÄTAREN ARNE SUNDSTRÖM UPPGJORD OCH ÅR 1964 AV DISTRIKTSLANTMÄTAREN B. SIMU KOMPLETTERAD GRUNDKARTA

UPPR. ÅREN 1957–67 AV MATTSSON ALEXIS FRANKLIN ARK. KONTOR AB LULEÅ

LULEÅ DEN 7 MARS 1967 ÄNDR. DEN 15.6.1967

BERTIL FRANKLIN

(BERTIL FRANKLIN)

ARKITEKT SAR

TILLHÖR KOMMUNALFULLMÄKTIGES I ÖVERTORNEÅ PROTOKOLL DEN 30. 6. 1967 § 82, BETYGAS PÅ TJÄNSTENS VÄGNAR:

BIRGER BRÄNNSTRÖM

ORDFÖRANDE

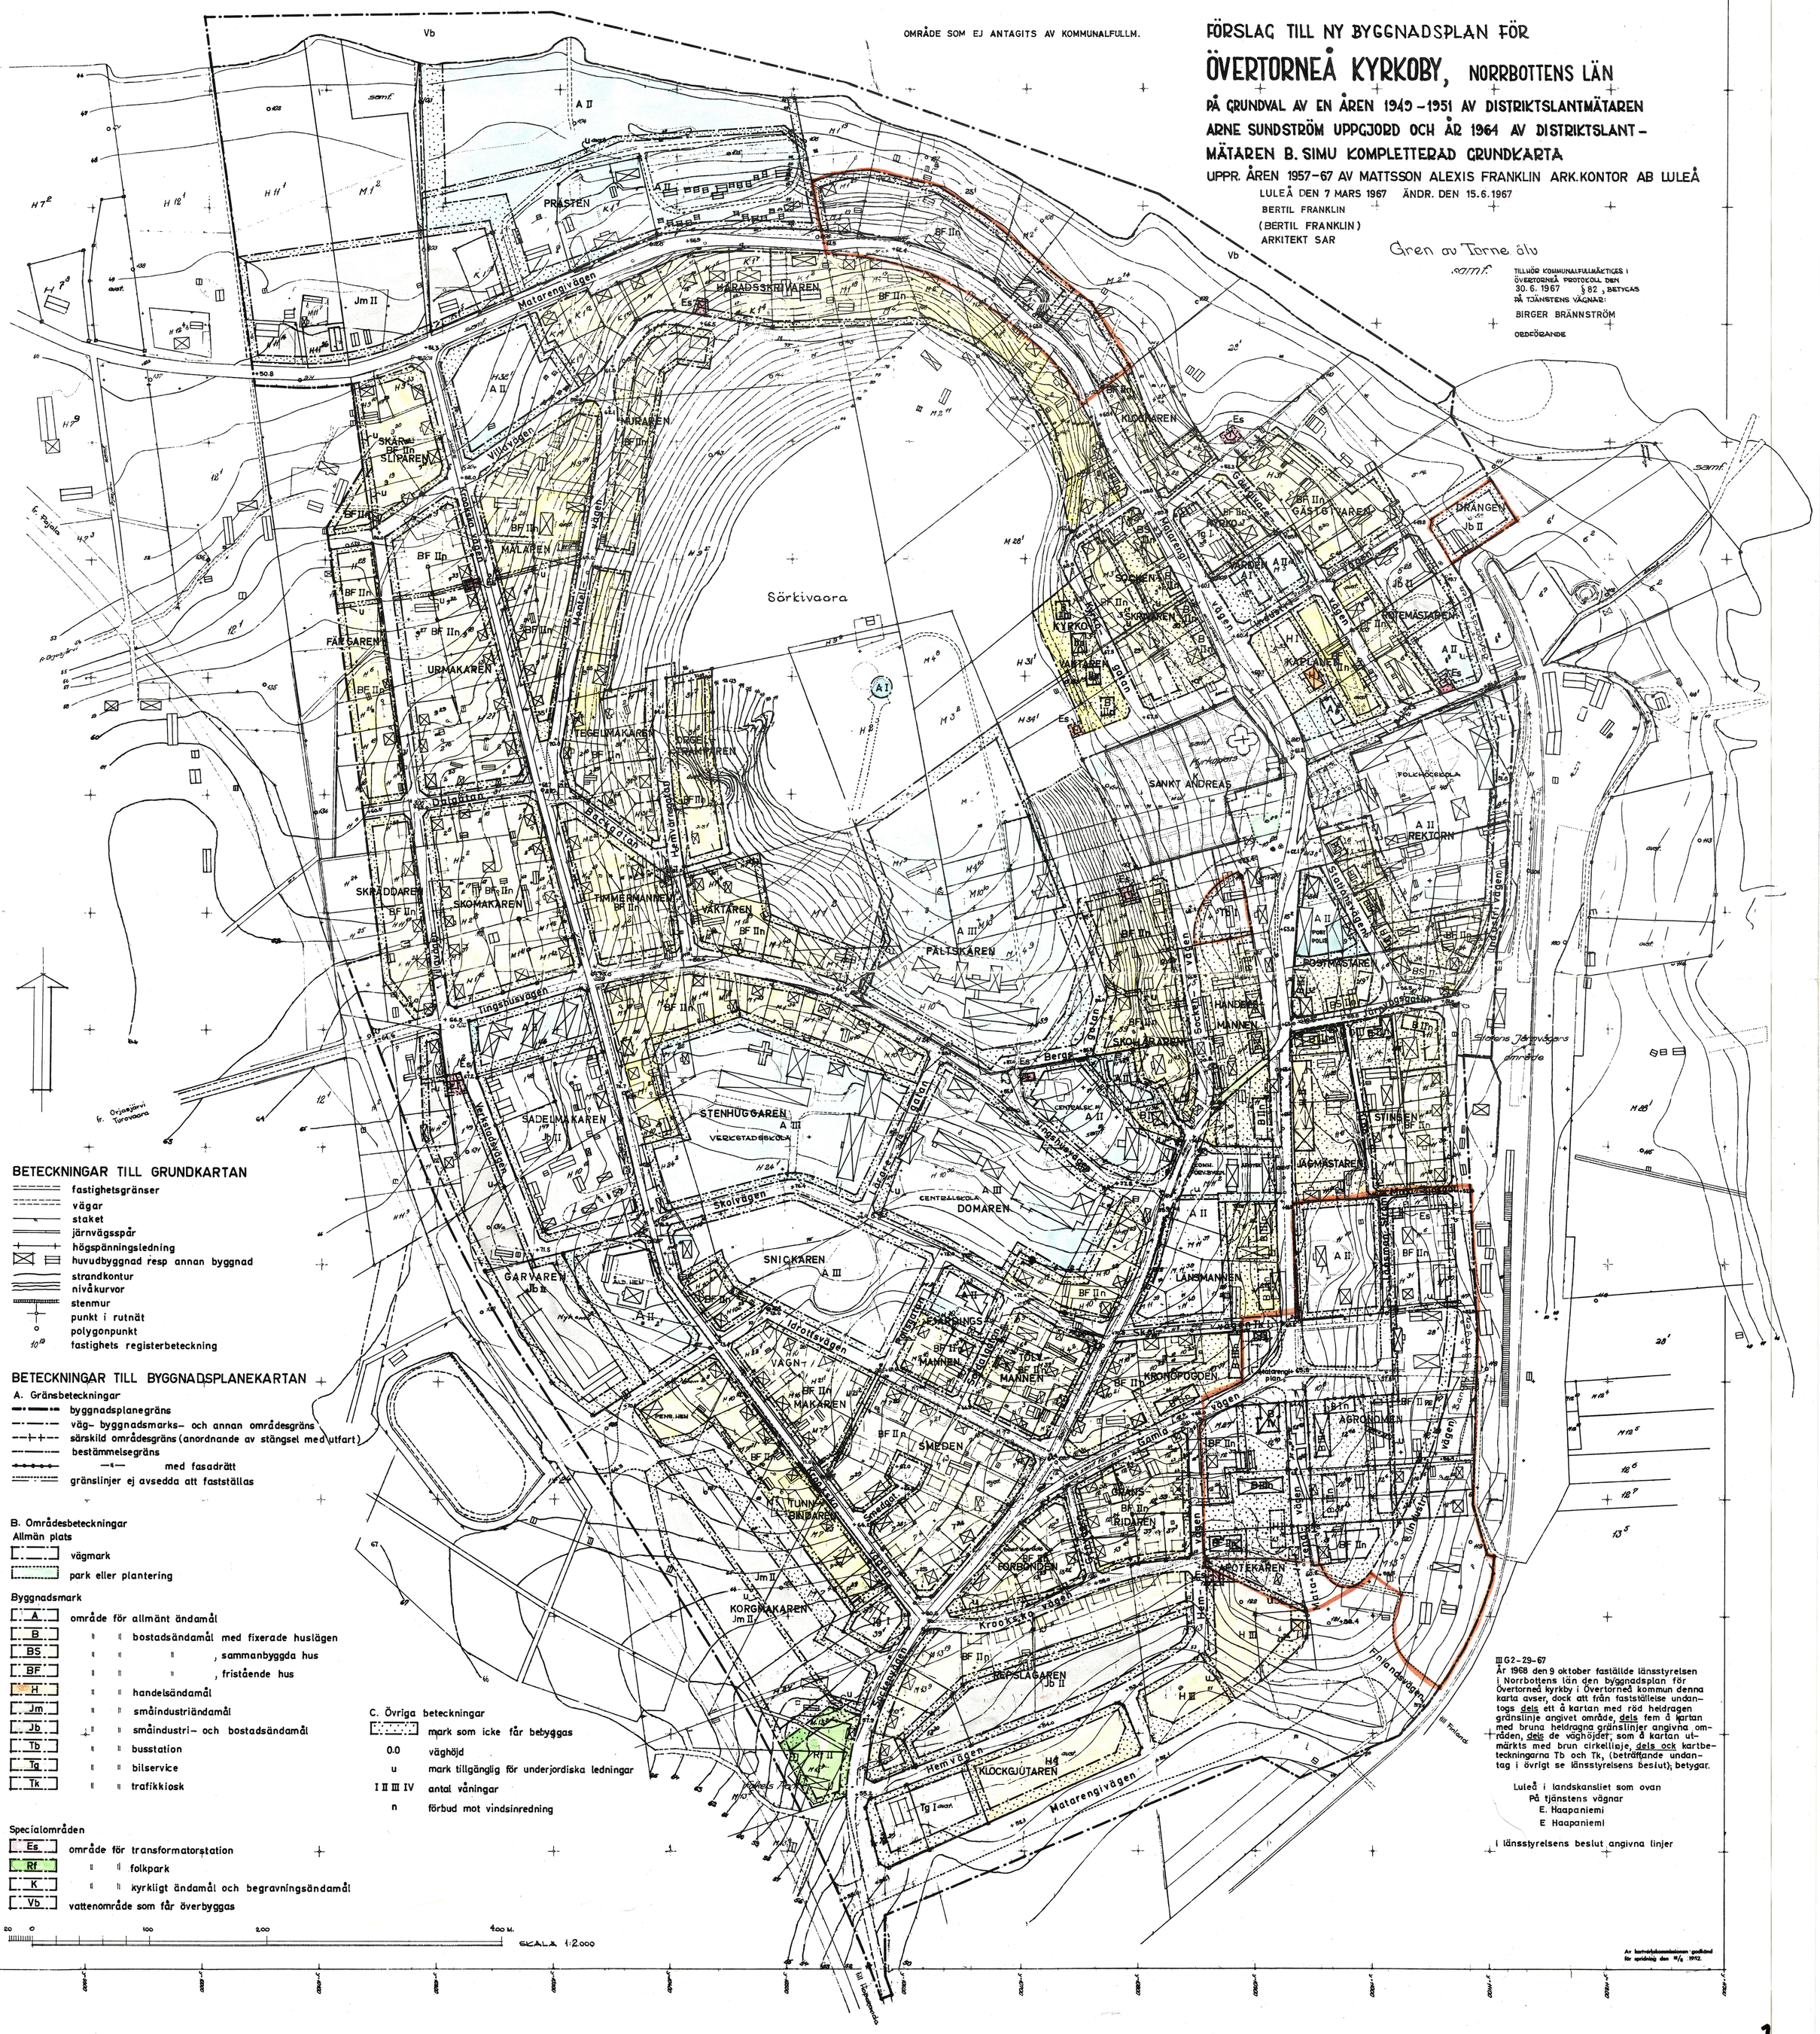

BETECKNINGAR TILL GRUNDKARTAN

- fastighetsgränser
- vägar
- staket
- järnvägsspår
- högspänningsledning
- huvudbyggnad resp annan byggnad
- strandkontur
- nivåkurvor
- stenmur
- punkt i rutnät
- polygonpunkt
- 10[12] fastighets registerbeteckning

BETECKNINGAR TILL BYGGNADSPLANEKARTAN

A. Gränsbeteckningar

- byggnadsplanegräns
- väg- byggnadsmarks- och annan områdesgräns
- särskild områdesgräns (anordnande av stängsel med utfart)
- bestämmelsegräns
- — " — med fasadrätt
- gränslinjer ej avsedda att fastställas

B. Områdesbeteckningar

Allmän plats

- vägmark
- park eller plantering

Byggnadsmark

- A — område för allmänt ändamål
- B — " " bostadsändamål med fixerade huslägen
- BS — " " " , sammanbyggda hus
- BF — " " " , fristående hus
- H — " " handelsändamål
- Jm — " " småindustriändamål
- Jb — " " småindustri- och bostadsändamål
- Tb — " " busstation
- Tg — " " bilservice
- Tk — " " trafikkiosk

Specialområden

- Es — område för transformatorstation
- Rf — " " folkpark
- K — " " kyrkligt ändamål och begravningsändamål
- Vb — vattenområde som får överbyggas

C. Övriga beteckningar

- mark som icke får bebyggas
- 0.0 — väghöjd
- u — mark tillgänglig för underjordiska ledningar
- I II III IV — antal våningar
- n — förbud mot vindsinredning

20 0 100 200 400 M. SKALA 1:2.000

III G2-29-67

År 1968 den 9 oktober fastställde länsstyrelsen i Norrbottens län den byggnadsplan för Övertorneå kyrkby i Övertorneå kommun denna karta avser, dock att från fastställelse undantogs dels ett å kartan med röd heldragen gränslinje angivet område, dels fem å kartan med bruna heldragna gränslinjer angivna områden, dels de väghöjder, som å kartan utmärkts med brun cirkellinje, dels ock kartbeteckningarna Tb och Tk, (beträffande undantag i övrigt se länsstyrelsens beslut); betygar.

Luleå i landskansliet som ovan
På tjänstens vägnar
E. Haapaniemi
E Haapaniemi

I länsstyrelsens beslut angivna linjer

Av kartverksamheten godkänd för spridning den 4/6 1972.

1.